


和泉シティプラザ「弥生の風ホール」客席図(664席)

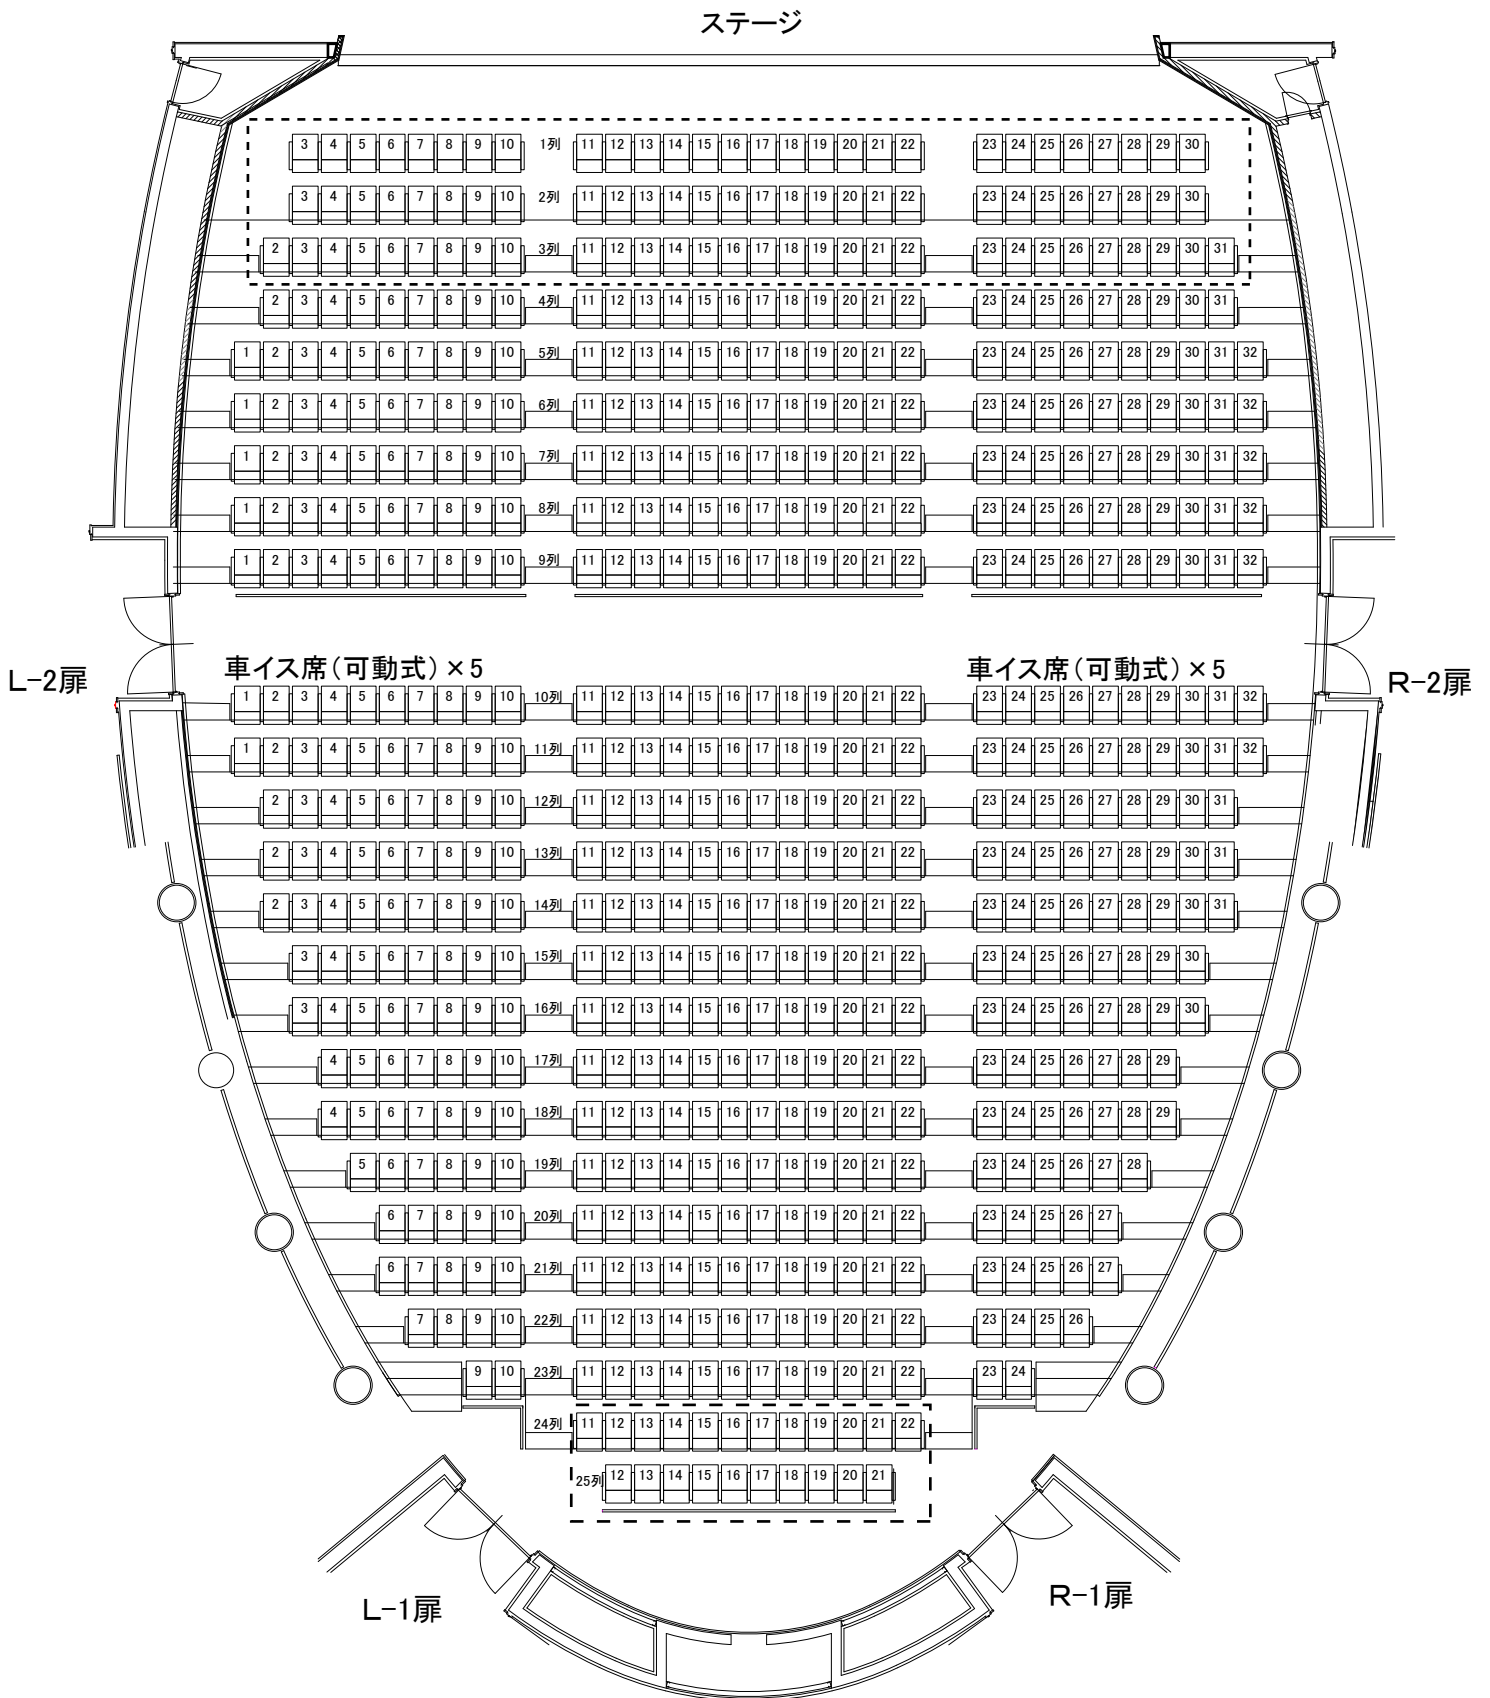

車イス席(可動席): 全10席
 □: 音響・照明持ち込み卓設置場所(可動席)24列・25列
 ○: オーケストラピット(可動席)1列・2列・3列